




Lovion

Einsatz Lovion Project mit SAP

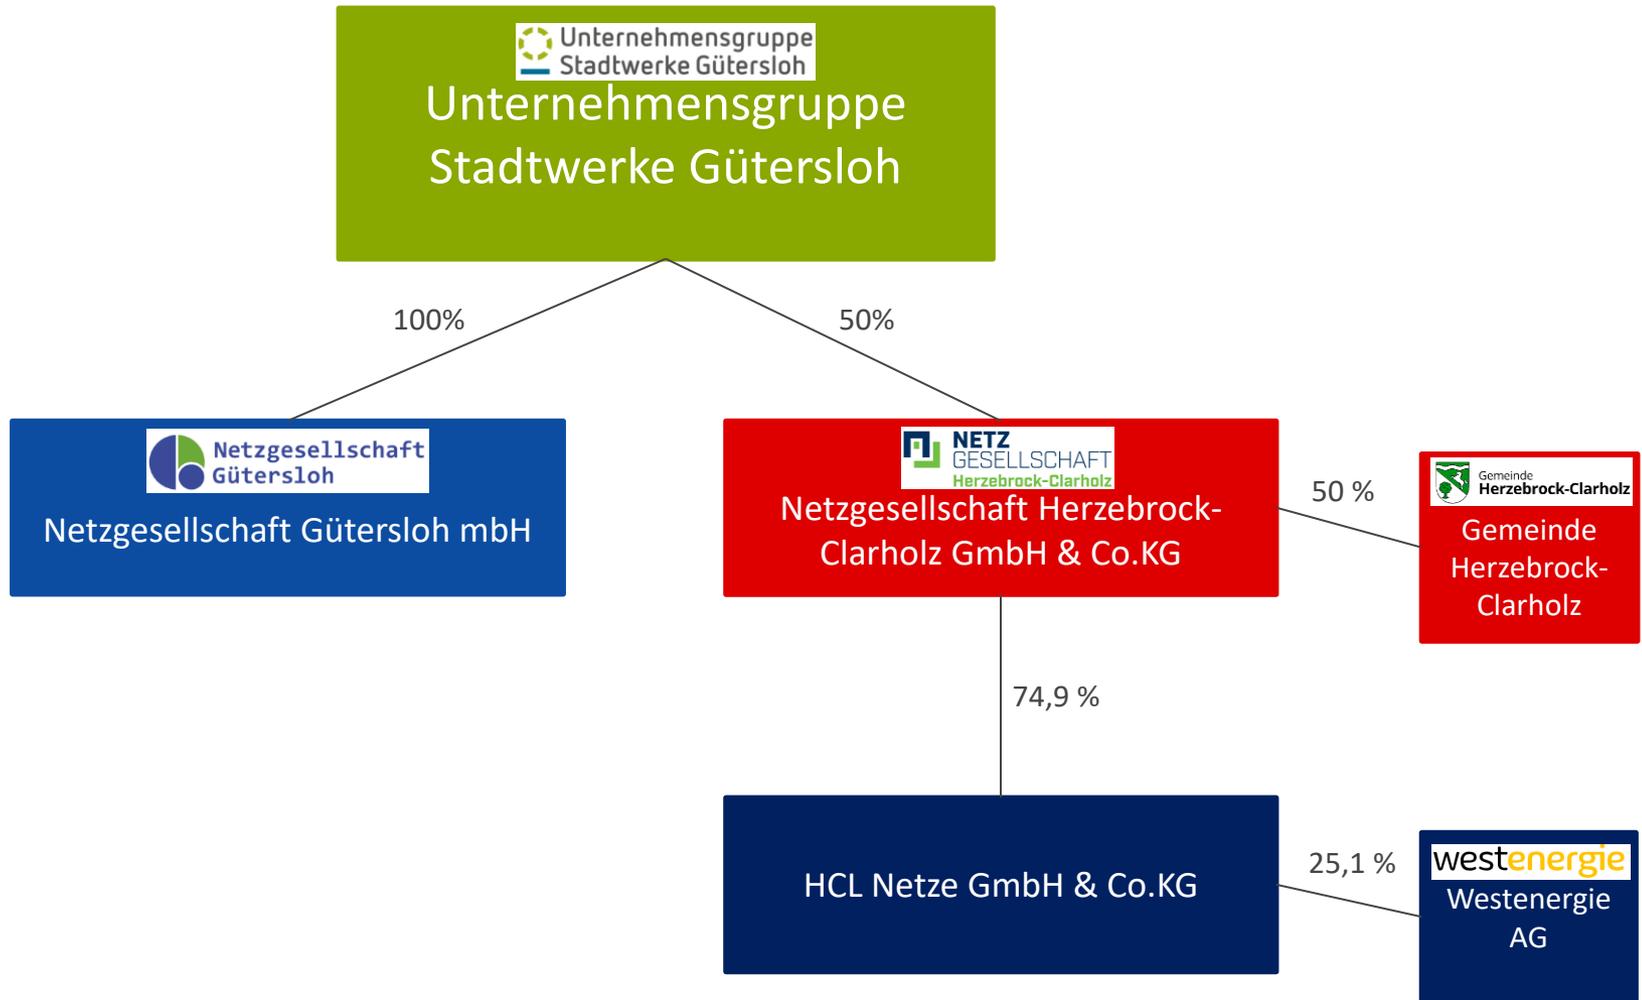

- 100-prozentige Tochtergesellschaft der Stadtwerke Gütersloh GmbH
- 137 Mitarbeiter
- Kritischer Infrastrukturbetreiber
- 24 h Entstörungsdienst



Aufgabenbereiche:

- Netzmanagement
- Netzplanung
- Netzführung
- Netzservice
- Regulierung:
 - Aufgrund der „Quasi Monopolstellung“ hat NB erhöhte Marktmacht und Preisgestaltung
 - Um einen effizienten und günstigen Netzbetrieb zu gewährleisten, wird der Netzbetrieb behördlich reguliert



| | Strom | Gas | Wasser | LWL |
|--------------------------------|--|----------------------------|----------------------------|---|
| Ebenen | Mittelspannung Niederspannung Umspannwerk | Niederdruck Mitteldruck | Niederdruck Mitteldruck | Backbone (Netzebene 2) Verteilnetz (Netzebene 3) Im Gebäude (Netzebene 4) |
| Hausanschlüsse | Ca. 25.000 Stk. | Ca. 18.500 Stk. | Ca. 21.000 Stk. | Ca. 3.600 Stk. |
| Leitungsnetz | Ca. 1.900 km Ca. 580 km Straßenbeleuchtung | Ca. 810 km | Ca. 800 km | Ca. 1.400 km |
| Jährliches Investitionsvolumen | Ca. 3.7 Mio. € | Ca. 1.7 Mio. € | Ca. 1.6 Mio. € | Ca. 10 Mio. € |

- Grundzuständiger Messstellenbetrieb
- Separate Rolle wird eingenommen

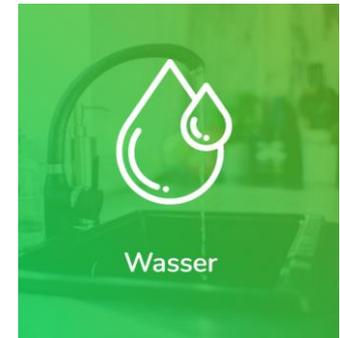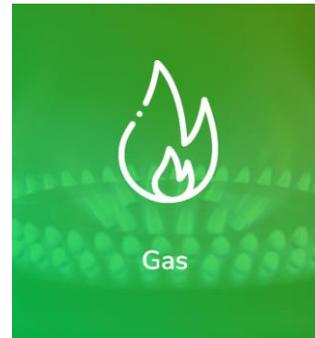

- Ca. 60.000 Stromzähler



- Ca. 22.200 Gaszähler



- Ca. 22.200 Wasserzähler



Neubaumaßnahme Strom- und Wassernetzanschluss aus autom. Prozess SAP

The screenshot displays the SAP Sales Order '006933 ändern: Übersicht'. A context menu is open over the 'Aufträge' section, listing actions such as 'Anlegen', 'Ändern', 'Anzeigen', 'Anlegen mit Bezug', 'Sichern', 'Folgeauftrag anlegen', 'Beliefern', 'Fakturieren', 'Löschen', and 'Beenden'. The order details include a 'Nettowert' field, a 'Bestelldatum' of 24.06.2024, and a 'Wunschlieferdat' of 30.12.2024. The 'ErwAuftragswert' is 0,00 EUR. The 'Alle Positionen' table is visible below.

| Pos | Material | Auftragsmenge | ME | AltPos | Bezeichnung |
|------|----------|---------------|------|--------|-------------------------|
| 1000 | HAS | | 1 ST | | HA Strom |
| 2000 | HASB | | 1 ST | | Herstellen Bauanschluss |

Neubaumaßnahme Netzanschluss SAP

Hausanschlüsse Strom 3161993 ändern: Kopf zentral

Auftrag: ZH01 3161993 HA Strom
SysSt: EROF ABRV KKMP VOXL LOV1

Kopfdaten | Vorgänge | Komponenten | Kosten | Partner | Objekte | Zusatzdaten | Standort | Planung | Steuerung

Kundenadresse | Auftragsadresse | Objektadresse

Auftraggeber: [Redacted]
Straße/Hausnr.: [Redacted]
Ort: 33415 Ver1 DE 05
Telefon: [Redacted] Fax: [Redacted]
Zetz.Partner: 09.08.2024 09:22:36 CET

Service
ServProd: HAS HA Strom
Menge: 1 ST
Bestellung: [Redacted]
BerMotiv: [Redacted] Fakturerform: [Redacted]

Zustände
Planergr. [Redacted] / 1100
VerArbPl. 08020 / 1100 NG42-1 Bau/Betrieb S...
Verantwortlich... [Redacted]
Meldung: [Redacted]
Kosten: [Redacted] EUR
IHLstArt: [Redacted]
AnlZust: [Redacted]

Termine
Eckstart: 30.12.2024
Eckende: 30.12.2024
Term.Start: 30.12.2024 00:00
Term.Ende: 30.12.2024 00:00
Term.-Art: Vorwärts
AOB-Sicht: Vorgänger
Version: [Redacted]
Kalenderauswahl: Aus Arbeitspl.
Priorität: [Redacted]
Revision: [Redacted]
Iststart: [Redacted] 00:00
Istende: [Redacted] 00:00
BezDatum: 30.12.2024
Start in Vergang.: 30
Term. anpassen: 1
Fabrikal.-ID: [Redacted]
 Verschieben A.
 Knz: AOB-Daten
 AutoTermin.
 Pausengenau
 KapaBedarf

Bezugsobjekt
TechnPlatz: 4030529 Orionweg
Equipment: [Redacted]
Baugrp.: [Redacted]

| Status ohne Ordnungsnummer | | |
|-------------------------------------|------|--------------------|
| X | Stat | Text |
| <input checked="" type="checkbox"/> | LOV1 | LOVION Ready |
| <input type="checkbox"/> | LOV2 | LOVION in Progress |
| <input type="checkbox"/> | LOV3 | LOVION closed |

Der erstellte Serviceauftrag wird in Arbeit gegeben und hat den Status LOVION Ready

Neubaumaßnahme Netzanschluss Lovion Project

Über einen Batchlauf der autom. alle 15 Minuten läuft, wird die Maßnahme vom SAP an das Lovion Project übertragen

PROJECT Module Office Export Weitere Funktionen

Offnen... Umbenennen Archivieren Aus Archiv holen Anlegen Löschen Aufgaben erzeugen Aufgaben

Maßnahme

Project Übersichtsreiter

Report <Kein Report>

Status **Angelegt** Planung **Arbeitsvorbereitung** Bau Nachlauf Abgeschlossen

Beteiligte Sparten

Karte **Alle Maßnahmen in Bau**

Q orion Anzahl geladen: 5500 gefiltert: 20 ausgewählt: 1

| Maßnahmenummer | Sparten | Anlass | Status | Kurzbezeichnung | Wirtschaftsjahr | Kurzbeschreibung | Verantwortlicher | Auftraggeber | Plan Start | Plan Ende |
|----------------|---------|--------------|---------------------|-----------------|-----------------|------------------|------------------|--------------|------------|------------|
| 24-2820 | SW | Kunde | Arbeitsvorbereitung | NAN | 2024 | Orionweg | | | 30.12.2024 | 30.12.2024 |
| 23-1461 | SWL | Kunde | Arbeitsvorbereitung | NAN | 2023 | Orionweg | | | 29.12.2023 | 11.04.2024 |
| 23-1518 | SWL | Kunde | Arbeitsvorbereitung | NAN | 2023 | Orionweg | | | 29.12.2023 | 11.04.2024 |
| 22-1681 | S | Unterhaltung | Arbeitsvorbereitung | NAN | 2022 | Orionweg | | | 25.05.2022 | 25.05.2022 |
| 24-2874 | SW | Kunde | Arbeitsvorbereitung | NAN | 2024 | Orionweg | | | 30.12.2024 | 30.12.2024 |
| 24-274 | SWL | Kunde | Arbeitsvorbereitung | NAN | 2024 | Orionweg | | | 07.03.2024 | 30.12.2024 |
| 23-483 | SWL | Kunde | Abgeschlossen | NAN | 2023 | Orionweg | | | 07.06.2023 | 29.12.2023 |
| 23-038 | SWTL | Kunde | Abgeschlossen | NAN | 2023 | Orionweg | | | 07.06.2023 | 29.12.2023 |
| 24-074 | SW | Kunde | Abgeschlossen | NAN | 2024 | Orionweg | | | 06.05.2024 | 30.12.2024 |
| 23-1305 | SW | Kunde | Abgeschlossen | NAN | 2023 | Orionweg | | | 30.12.2024 | 30.12.2024 |
| 23-039 | SWL | Kunde | Abgeschlossen | NAN | 2023 | Orionweg | | | 07.06.2023 | 29.12.2023 |
| 24-088 | SW | Kunde | Abgeschlossen | NAN | 2024 | Orionweg | | | 06.05.2024 | 30.12.2024 |
| 23-1145 | SWL | Kunde | Abgeschlossen | NAN | 2023 | Orionweg | | | 18.07.2023 | 29.12.2023 |

Q Schnellfilter Anzahl geladen: 16 gefiltert: 16 ausgewählt: 1

| Erstellt am | Erstellt von | Aktualisiert am | Aktualisiert von | Anfrage | E-Mail | Brief | Anschreiben am | Genehmigt am | Bemerkung | Firma/Behörde 1.Zeile | Firma/Behörde 2.Zeile | Firma/Behörde 3.Zeile | E-Mail-Adresse | Firma/Behörde |
|---------------------|--------------|---------------------|------------------|---------|--------|-------|----------------|--------------|-----------|-----------------------|-----------------------|-----------------------|----------------|-----------------------------|
| 09.07.2024 07:19:17 | Admin | 09.07.2024 07:19:17 | Admin | | | | | | | | | | | Einverständniserklärung |
| 09.07.2024 07:19:17 | Admin | 09.07.2024 07:19:17 | Admin | | | | | | | | | | | FB 32 Ordnungsamt (Kampfr |
| 09.07.2024 07:19:17 | Admin | 09.07.2024 07:19:17 | Admin | | | | | | | | | | | Straßen.NRW/BAB |
| 09.07.2024 07:19:17 | Admin | 09.07.2024 07:19:17 | Admin | | | | | | | | | | | FB 67 Grünflächen |
| 09.07.2024 07:19:17 | Admin | 09.07.2024 07:19:17 | Admin | | | | | | | | | | | Deutsche Bahn |
| 09.07.2024 07:19:17 | Admin | 09.07.2024 07:19:17 | Admin | | | | | | | | | | | FB 66 Verkehrswege (Genehm |
| 09.07.2024 07:19:17 | Admin | 09.07.2024 07:19:17 | Admin | | | | | | | | | | | FB 23 Grundbuchliche Sichen |
| 09.07.2024 07:19:17 | Admin | 09.07.2024 07:19:17 | Admin | | | | | | | | | | | WBI |
| 09.07.2024 07:19:17 | Admin | 09.07.2024 07:19:17 | Admin | | | | | | | | | | | Kreisverwaltung Tiefbaumt |
| 09.07.2024 07:19:17 | Admin | 09.07.2024 07:19:17 | Admin | | | | | | | | | | | Open Grid Europa (ehem. Rul |
| 09.07.2024 07:19:17 | Admin | 09.07.2024 07:19:17 | Admin | | | | | | | | | | | Anschreiben Neukunden/ ina |
| 09.07.2024 07:19:17 | Admin | 09.07.2024 07:19:17 | Admin | | | | | | | | | | | Westnetz (ehem. RWE) |

Maßnahme 24-2820 (Position)

Maßnahme 24-2820 (Position)

Durch die Konfiguration der Schnittstelle wird eine Maßnahme, die Sparte sowie die Teilbaumaßnahmen Strom und Wasser erstellt

The screenshot displays a software interface for managing construction measures. The top navigation bar shows the project name 'Project' and the specific measure '24-2820 Orionwe'. Below this, a search bar labeled 'Schnellfilter' is visible. The left sidebar contains a tree view under the heading 'Maßnahme 24-2820', listing sub-measures for 'Sparte Strom 24-2820' and 'Sparte Wasser 24-2820'. The main panel on the right shows the 'Maßnahme' details for '24-2820 Orionwe'. The form includes fields for 'Maßnahmen-Nr.', 'Sparten', 'Zusage Planung an AV', 'Status', 'Verantwortlicher', 'Anlass', 'Priorität', 'gepl. Baubeginn', 'Fuhrpark', 'Kurzbeschreibung', 'Kurzbezeichnung', 'B-Plan-Nr.', 'Teilstatus', 'Angelegt am', 'Wirtschaftsjahr', 'Vermögensplan', 'Erfüllungsgrad 1', 'Erfüllungsgrad 2', and 'Auftraggeber'.

| Field | Value |
|----------------------|--------------------------|
| Maßnahmen-Nr. | 24-2820 |
| Kurzbeschreibung | Orionwe |
| Sparten | SW |
| Kurzbezeichnung | NAN |
| Zusage Planung an AV | 15 |
| B-Plan-Nr. | |
| Status | Arbeitsvorbereitung |
| Teilstatus | |
| Verantwortlicher | [Redacted] |
| Angelegt am | 09.07.2024 |
| Anlass | Kunde |
| Wirtschaftsjahr | 2024 |
| Priorität | |
| Vermögensplan | 2024 |
| gepl. Baubeginn | 15 |
| Erfüllungsgrad 1 | 0 |
| Erfüllungsgrad 2 | 0 |
| Fuhrpark | <input type="checkbox"/> |
| Auftraggeber | [Redacted] |

Neubaumaßnahme Lovion Project

Zu den Teilbaumaßnahmen in diesem Fall Strom, werden auch alle abgelegten Verbunddokumente im Lovion Project aufgerufen und angezeigt

The screenshot displays a software interface for project management. The main window is titled '[Maßnahme] 24-2820'. On the left, a tree view shows the project structure, including 'Sparte Strom 24-2820' and 'Sparte Wasser 24-2820'. A central window titled 'Dokumente anzeigen' (Show Documents) is open, displaying a hierarchical list of documents under 'Lokal (lesen/schreiben)'. The list includes folders for '0.0 Bauakte', '1.0 Planung', and '2.0 Bestandspläne und Fremdplanungen'. A table at the bottom left shows cost breakdowns for '2024' and 'S-01 | 3161998 | HA Strom Orionweg'. On the right, a form displays details for 'TBM Tiefbau', including 'TBM-Nr.', 'Status', 'Kurzbezeichnung', 'Objekte', and 'Material'. At the bottom right, a map view titled '[Maßnahme] Karte und Log' shows a topographic map with buildings and utility lines.

Table: Kostensicht TBM

| Bezeichnung | Budget | Schätzkosten | Istkosten | Ort |
|------------------------------------|--------|--------------|-----------|-----|
| 2024 | 0,00 € | 0,00 € | 0,00 € | |
| S-01 3161998 HA Strom Orionweg | 0,00 € | 0,00 € | 0,00 € | |
| Budget/Verfügbar | 0,00 € | 0,00 € | 0,00 € | |
| Fremdleistungen | 0,00 € | 0,00 € | 0,00 € | |
| Lohneinzelkosten | 0,00 € | 0,00 € | 0,00 € | |
| Lohngemeinkosten | 0,00 € | 0,00 € | 0,00 € | |
| Materialeinzelkosten | 0,00 € | 0,00 € | 0,00 € | |
| Materialeinzelkosten | 0,00 € | 0,00 € | 0,00 € | |
| Regiekosten | 0,00 € | 0,00 € | 0,00 € | |
| Sonstige Kosten | 0,00 € | 0,00 € | 0,00 € | |

Table: TBM Details

| Field | Value |
|---------------------|-------------------------|
| TBM-Nr. | S-01 |
| Status | Arbeitsvorbereitung |
| Kurzbezeichnung | HA Strom Orionweg |
| Service-Auftrag | 3161998 |
| Kostenstelle | N914110 |
| Objekte | S - Netzanschluss (Neu) |
| Art | Netzanschluss |
| AKTIVIERUNG STROMNA | |


Neubaumaßnahme Lovion Project

Für Maßnahmen und Teilbaumaßnahmen (Strom, Gas, Wasser und LWL), die in der Planung manuell angelegt werden, sind auch alle abgelegten Verbunddokumente im Lovion Project sichtbar

The screenshot displays the Lovion Project software interface. The main window is titled "[Maßnahme] 24-104". On the left, there is a sidebar with a "Schnellfilter" (Quick Filter) and a tree view showing the project structure under "Maßnahme 24-104" and "Sparte Strom 24-104". The central area is a "Dokumente anzeigen" (Show Documents) window, which is highlighted with an orange border. It contains a list of documents, including PDFs and XLSM files, organized into folders like "0.0 Bauakte", "Streckendatei", "1.0 Planung", and "1.10 Westnetz". The right side of the interface shows a form for "TBM Tiefbau" (TBM Construction) with fields for "TBM-Nr.", "Status", "Kurzbezeichnung", "Objekte", "Montage", "Material", and "Anzahl Plan". Below the form is a "Karte und Log" (Map and Log) section showing a technical drawing of a site with buildings and infrastructure, including a scale of 1:500 and a legend for "Topografie" and "Maßnahme".

Neubaumaßnahme Lovion Project

Wie z.B. Pläne, Anfragen und Rückmeldungen von zuständigen Behörden

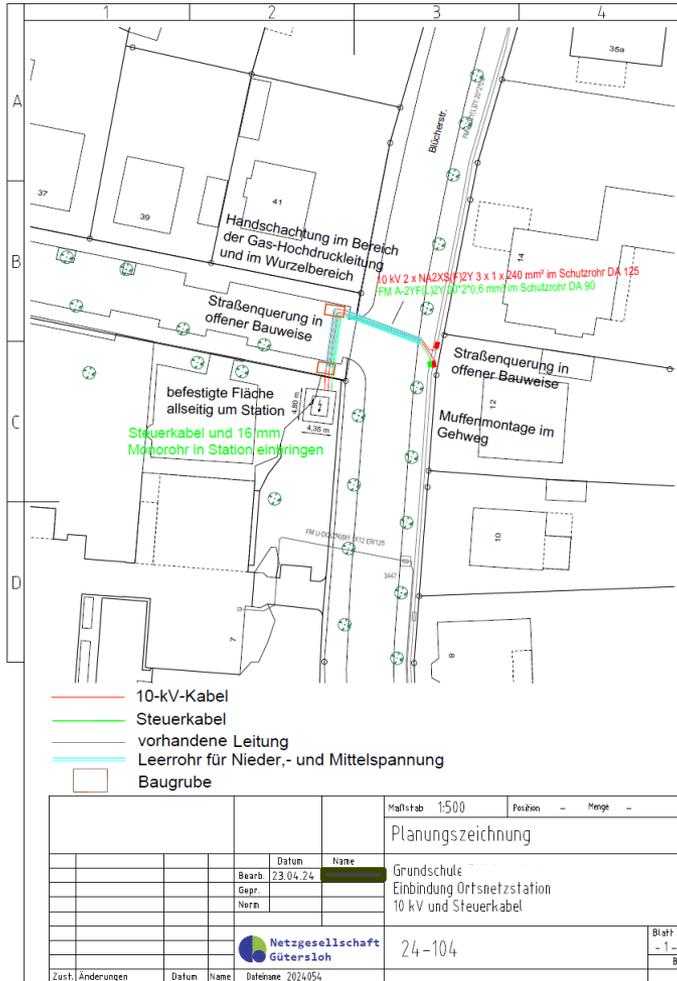

Netzgesellschaft Gütersloh mbH, Postfach 2965, 33259 Gütersloh

Stadtverwaltung
-Fachbereich 32-
Postfach 2955
33326 Gütersloh

Planung & Asset Management

Ihr Ansprechpartner:



Datum:
09.04.2024

Unser Zeichen:
SM / OR

Kampfmittelüberprüfung zur Verlegung von Versorgungsleitungen GS Blücherschule


Sehr geehrte Damen und Herren,

wir beabsichtigen die Verlegung von Versorgungsleitungen in folgendem Bereich in Gütersloh:

Wir bitten Sie um Veranlassung hinsichtlich der Kampfmittelüberprüfung. Der betroffene Bereich ist in dem beigefügten Übersichtsplan dargestellt.

Die Netzgesellschaft Gütersloh mbH handelt in Vertretung der Stadtwerke Gütersloh GmbH.

Mit freundlichen Grüßen

 
Netzgesellschaft Gütersloh mbH
Planung & Asset Management


Netzgesellschaft Gütersloh mbH
Planung & Asset Management

Anlage:

Übersichtsplan: 2024053_GS_Blücherstr_ONS_Kampfmittel-DIN_A 4-1_5000

Ungeplante Unterhaltung Strom 1113445 anzeigen: Kopf zentral

Status

Auftrag: ZU01 1113445, 0,4 KV-NA Änderung, Rhedaer Str.
 SysSt: FREI TRUC DRUC ABRV KRMP VOKL WABE UNTH LOV2

Kopfdaten | Vorgänge | Komponenten | Kosten | Partner | Objekte | Zusatzdaten | Standort | Planung | Steuerung | Erweiterung

Kundenadresse | Auftragsadresse | Objektadresse

Auftraggeber
 Straße/Hausnr.
 Ort
 Telefon Fax

Service
 ServProd.
 Menge: 0,000
 Bestellung
 BerMotiv Fakturierform

Zuständige
 Planergrp. / 1100
 VerArbPl. 08020 / 1100 NG42-1 Bau/Betrieb S...
 Verantwortlich... 469

Meldung
 Kosten: 0,00
 IHLstArt: 109
 AnlZust.

Termine
 Eckstart: 27.06.2024, Eckende: 27.06.2024
 Term.Start: 27.06.2024 00:00, Iststart: 18.07.2024 00:00
 Term.Ende: 27.06.2024 00:00, Istende: 27.06.2024 00:00
 Term.-Art: Vorwärts, BezDatum: 27.06.2024
 AOB-Sicht: Vorgänger, Start in Vergang.: 30
 Version: 0, Term. anpassen: 1
 Kalenderauswahl: Aus Arbeitspl., Fabrikal.-ID

Bezugsobjekt
 TechnPlatz: 4019533, Rhedaer Str.
 Equipment
 Baugrp.

Status ohne Ordnungsnummer

| X | Stat | Text |
|-------------------------------------|------|--------------------|
| <input checked="" type="checkbox"/> | LOV1 | LOVION Ready |
| <input type="checkbox"/> | LOV2 | LOVION in Progress |
| <input type="checkbox"/> | LOV3 | LOVION closed |

Serviceaufträge, die durch die AV manuell im SAP erstellt werden, bekommen eine IHLstArt, werden in Arbeit gegeben und ebenfalls über den Batchlauf an das Lovion übertragen

Instandhaltungsleistungsart 9 Einträge

| ILA | ILA-Bezeichnung |
|-----|---------------------|
| 101 | NA_Auswechslung |
| 102 | NA_Teilauswechslung |
| 103 | NA_Rückbau |
| 104 | NA_Beschädigung |
| 105 | NA_Undichtigkeit |
| 106 | Netz_Beschädigung |
| 107 | Netz_Undichtigkeit |
| 108 | Netz_Reparatur |
| 109 | sonstige |

Maßnahme im Lovion Project

PROJECT Module Office Export Weitere Funktionen

Öffnen... Umbenennen Archivieren Aus Archiv holen Anlegen Löschen Aufgaben erzeugen

Maßnahme Aufgaben

View (1 : 500) Strom NS/BL + Bemaßung Project Übersichtsreiter

Report <Kein Report>

Status **Angelegt** Planung **Arbeitsvorbereitung** Bau Nachlauf Abgeschlossen

Beteiligte Sparten

Karte

Rheda

Anzahl geladen: 5561 gefiltert: 15 ausgewählt: 1

| Maßnahmennummer | Sparten | Anlass | Status | Kurzbezeichnung | Wirtschaftsjahr | Kurzbeschreibung | Verantwortlicher | Auftraggeber | Plan Start | Plan Ende | Ist Start | Ist Ende |
|-----------------|---------|--------------|---------------------|-----------------|-----------------|---|------------------|--------------|------------|------------|-----------|----------|
| 23-1342 | S | Auswechslung | Planung | Trafotausch | 2023 | Rhedaer Str. Station 159 / Trafotausch | | | | | | |
| 20-032 | S | Kunde | Bau | NAA | 2021 | Rhedaer Str. | | | 16.01.2020 | 17.01.2020 | | |
| 24-2178 | S | Unterhaltung | Arbeitsvorbereitung | | 2024 | Rhedaer Str. | | | 12.01.2024 | 12.01.2024 | | |
| 24-2736 | L | Kunde | Arbeitsvorbereitung | | 2024 | Rhedaer Str. | | | 18.06.2024 | 18.06.2024 | | |
| 23-2538 | L | Kunde | Arbeitsvorbereitung | | 2023 | Rhedaer Str. | | | 18.12.2023 | 18.12.2023 | | |
| 23-2536 | L | Kunde | Arbeitsvorbereitung | | 2023 | Rhedaer Str. | | | 18.12.2023 | 18.12.2023 | | |
| 22-1104 | S | Kunde | Arbeitsvorbereitung | NAN | 2022 | Rhedaer Str. | | | 30.12.2022 | 30.12.2022 | | |
| 23-2539 | L | Kunde | Arbeitsvorbereitung | | 2023 | Rhedaer Str. | | | 18.12.2023 | 18.12.2023 | | |
| 24-2792 | S | Unterhaltung | Arbeitsvorbereitung | | 2024 | Rhedaer Str. | | | 27.06.2024 | 27.06.2024 | | |
| 23-2537 | L | Kunde | Arbeitsvorbereitung | | 2023 | Rhedaer Str. | | | 18.12.2023 | 18.12.2023 | | |
| 24-2713 | S | Neubau | Angelegt | | | Rhedaer Str. tnerstr. Waltemaths Feld C | | | | | | |
| 22-1951 | GWS | Neubau | Angelegt | VL | | Rhedaer Str. 9 | | | 30.11.2023 | 30.11.2023 | | |

Maßnahmen über Lovion Project abschließen

Maßnahmen, die in Bau u. Betrieb fertiggestellt sind, werden durch die AV im Lovion auf den Status „Abgeschlossen“ gesetzt, über den Bachlauf wird die Maßnahme vom Lovion Str Projekt zurück an das SAP übertragen

PROJECT Module Office Export Weitere Funktionen

Öffnen... Umbenennen Archivieren Aus Archiv holen Anlegen Löschen Aufgaben erzeugen Aufgaben

View (1 : 500) Strom NS/BL + Bemaßung Project Übersichtsreiter 24-136 Rhedaer Str. 24-164 Rhedaer Str.

Report <Kein Report>

Maßnahmen Status **Angelegt** Planung **Arbeitsvorbereitung** Bau Nachlauf Abgeschlossen

Beteiligte Sparten Karte

Rheda

Anzahl geladen: 5561 gefiltert: 15 ausgewählt: 1

| Maßnahmennummer | Sparten | Anlass | Status | Kurzbezeichnung | Wirtschaftsjahr | Kurzbeschreibung | Verantwortlicher | Auftraggeber | Plan Start | Plan Ende | Ist Start | Ist Ende |
|-----------------|---------|--------------|---------------------|-----------------|-----------------|---|------------------|--------------|------------|------------|------------|------------|
| 24-2178 | S | Unterhaltung | Arbeitsvorbereitung | | 2024 | Rhedaer Str. | | | 12.01.2024 | 12.01.2024 | | |
| 24-2736 | L | Kunde | Arbeitsvorbereitung | | 2024 | Rhedaer Str. | | | 18.06.2024 | 18.06.2024 | | |
| 23-2538 | L | Kunde | Arbeitsvorbereitung | | 2023 | Rhedaer Str. | | | 18.12.2023 | 18.12.2023 | | |
| 23-2536 | L | Kunde | Arbeitsvorbereitung | | 2023 | Rhedaer Str. | | | 18.12.2023 | 18.12.2023 | | |
| 22-1104 | S | Kunde | Arbeitsvorbereitung | NAN | 2022 | Rhedaer Str. | | | 30.12.2022 | 30.12.2022 | | |
| 23-2539 | L | Kunde | Arbeitsvorbereitung | | 2023 | Rhedaer Str. | | | 18.12.2023 | 18.12.2023 | | |
| 24-2792 | S | Unterhaltung | Arbeitsvorbereitung | | 2024 | Rhedaer Str. | | | 27.06.2024 | 27.06.2024 | | |
| 23-2537 | L | Kunde | Arbeitsvorbereitung | | 2023 | Rhedaer Str. | | | 18.12.2023 | 18.12.2023 | | |
| 24-2713 | S | Neubau | Angelegt | | | Rhedaer Str. Fichtnerstr. Waltemaths Feld C | | | | | | |
| 22-1951 | GWS | Neubau | Angelegt | VL | | Rhedaer Str. | | | 30.11.2023 | 30.11.2023 | | |
| 24-136 | G | Unterhaltung | Abgeschlossen | | 2024 | Rhedaer Str. | | | 05.02.2024 | 05.02.2024 | 05.02.2024 | 07.02.2024 |
| 24-164 | S | Unterhaltung | Abgeschlossen | NAA | 2024 | Rhedaer Str. | | | 26.07.2024 | 26.07.2024 | 27.05.2024 | 28.05.2024 |
| 23-1349 | SW | Unterhaltung | Abgeschlossen | | 2023 | Rhedaer Str. | | | 03.08.2023 | 29.04.2024 | 03.08.2023 | 29.04.2024 |

Ungeplante Unterhaltung Strom 1113300 anzeigen: Kopf zentral

Status

Auftrag: ZU01 1113300 Strom NA-Änderung, Rhedaer Str. :
 SysSt: TABG TRÜC DRUC ABRV KKMP NMVP VOKL WA... UNTH LOV3

Kopfdaten | Vorgänge | Komponenten | Kosten | Partner | Objekte | Zusatzdaten | Standort | Planung

Kundenadresse | Auftragsadresse | Objektadresse

Auftraggeber: _____
 Straße/Hausnr.: _____
 Ort: _____
 Telefon: _____ Fax: _____

Service

ServProd: _____
 Menge: 0,000
 Bestellung: _____
 BerMotiv: Fakturierform:

Zuständige

Plangerp.: _____ / 1100
 VerArbPl.: 08020 / 1100 NG42-1 Bau/Betrieb S...
 Verantwortlich.: 469 _____
 Meldung: _____
 Kosten: 0,00 EUR
 IHLstArt: 109 sonstige
 AnlZust.:

Termine

Eckstart: 26.07.2024
 Eckende: 26.07.2024
 Term.Start: 26.07.2024 00:00
 Term. Ende: 26.07.2024 00:00
 Term.-Art: Vorwärts
 AOB-Sicht: Vorgänger
 Version: 0
 Kalenderauswahl: Aus Arbeitspl...
 Priorität: _____
 Revision: _____
 Iststart: 01.06.2024 00:00
 Istende: _____ 00:00
 BezDatum: 26.07.2024
 Start in Vergang.: 30
 Term. anpassen: 1
 Fabrikkal.-ID: _____
 Verschieben A.
 Knz: AOB-Daten
 AutoTermin.
 Pausengenau
 KapaBedarf


Bezugsobjekt

TechnPlatz: 4019507 Rhedaer Str. :
 Equipment: _____
 Baugrp.: _____

| Status ohne Ordnungsnummer | | |
|-------------------------------------|------|--------------------------------|
| X | Stat | Text |
| <input type="checkbox"/> | STRB | Strassenbeleuchtung |
| <input type="checkbox"/> | VSA | Verkehrssignalanlagen |
| <input type="checkbox"/> | AVNG | Abr.-Vorschrift nicht gepflegt |
| <input type="checkbox"/> | LOV1 | LOVION Ready |
| <input type="checkbox"/> | LOV2 | LOVION in Progress |
| <input checked="" type="checkbox"/> | LOV3 | LOVION closed |

Der Serviceauftrag wird im SAP autom. technisch abgeschlossen, hat den Status LOVION closed und kann abgerechnet werden

Die zuständigen MAs aus der kaufm. Abteilung haben auch einen Zugriff für das Lovion Project und können so gezielt fertige Maßnahmen für die NGt abrechnen

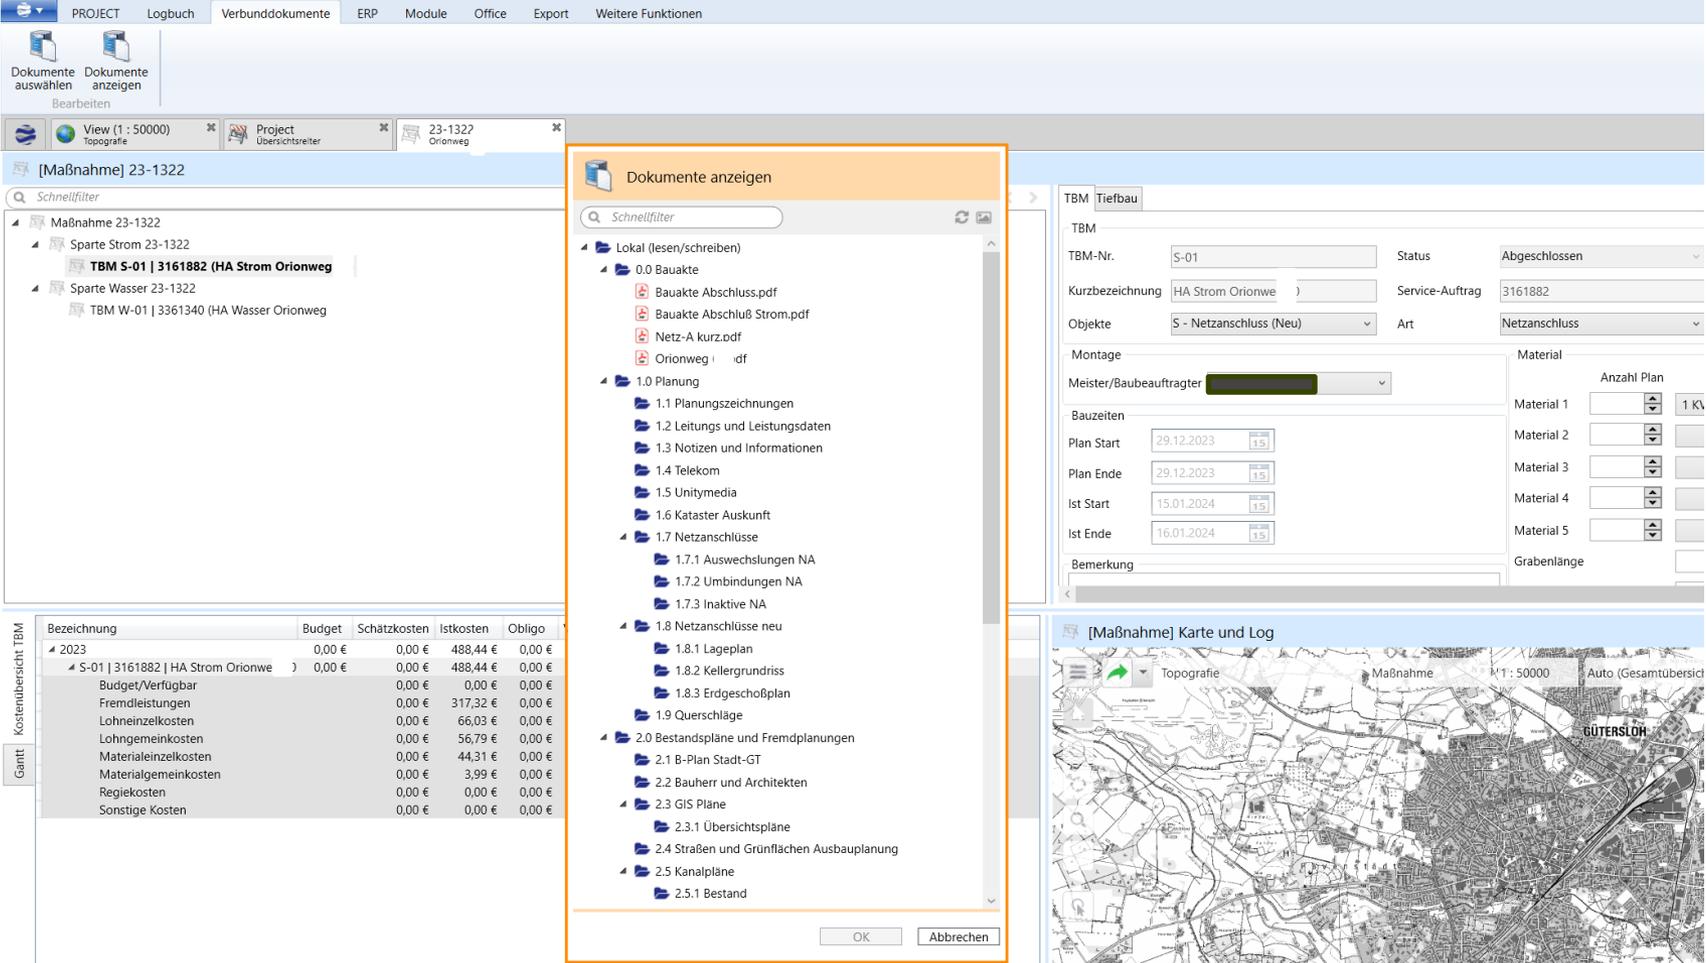

PROJECT Logbuch Verbunddokumente ERP Module Office Export Weitere Funktionen

Dokumente auswählen Dokumente anzeigen Bearbeiten

View (1 : 50000) Topografie Project Übersichtsreiter 23-132? Orionweg

[Maßnahme] 23-1322

Schnellfilter

- Maßnahme 23-1322
 - Sparte Strom 23-1322
 - TBM S-01 | 3161882 (HA Strom Orionweg)**
 - Sparte Wasser 23-1322
 - TBM W-01 | 3361340 (HA Wasser Orionweg)

Dokumente anzeigen

Schnellfilter

- Lokal (lesen/schreiben)
 - 0.0 Bauakte
 - Bauakte Abschluss.pdf
 - Bauakte Abschluß Strom.pdf
 - Netz-A kurz.pdf
 - Orionweg.pdf
 - 1.0 Planung
 - 1.1 Planungszeichnungen
 - 1.2 Leitungen und Leistungsdaten
 - 1.3 Notizen und Informationen
 - 1.4 Telekom
 - 1.5 Unitymedia
 - 1.6 Kataster Auskunft
 - 1.7 Netzanschlüsse
 - 1.7.1 Auswechslungen NA
 - 1.7.2 Umbindungen NA
 - 1.7.3 Inaktive NA
 - 1.8 Netzanschlüsse neu
 - 1.8.1 Lageplan
 - 1.8.2 Kellergrundriss
 - 1.8.3 Erdgeschoßplan
 - 1.9 Querschläge
 - 2.0 Bestandspläne und Fremdplanungen
 - 2.1 B-Plan Stadt-GT
 - 2.2 Bauherr und Architekten
 - 2.3 GIS Pläne
 - 2.3.1 Übersichtspläne
 - 2.4 Straßen und Grünflächen Ausbauplanung
 - 2.5 Kanalpläne
 - 2.5.1 Bestand

OK Abbrechen

TBM Tiefbau

TBM

TBM-Nr. S-01 Status Abgeschlossen

Kurzbezeichnung HA Strom Orionwe Service-Auftrag 3161882

Objekte S - Netzanschluss (Neu) Art Netzanschluss

Montage Meister/Baubeauftragter

Bauzeiten

Plan Start 29.12.2023 15

Plan Ende 29.12.2023 15

Ist Start 15.01.2024 15

Ist Ende 16.01.2024 15

Bemerkung

Material

Anzahl Plan

Material 1 1 KV

Material 2

Material 3

Material 4

Material 5

Grabenlänge

[Maßnahme] Karte und Log

Topografie Maßnahme K 1 : 50000 Auto (Gesamtübersicht)

GÜTERSLOH

| Bezeichnung | Budget | Schätzkosten | Istkosten | Obligo |
|------------------------------------|--------|--------------|-----------|--------|
| 2023 | 0,00 € | 0,00 € | 488,44 € | 0,00 € |
| S-01 3161882 HA Strom Orionweg | 0,00 € | 0,00 € | 488,44 € | 0,00 € |
| Budget/Verfügbar | 0,00 € | 0,00 € | 0,00 € | 0,00 € |
| Fremdleistungen | 0,00 € | 317,32 € | 0,00 € | 0,00 € |
| Lohneinzelkosten | 0,00 € | 66,03 € | 0,00 € | 0,00 € |
| Lohngemeinkosten | 0,00 € | 56,79 € | 0,00 € | 0,00 € |
| Materialeinzelkosten | 0,00 € | 44,31 € | 0,00 € | 0,00 € |
| Materialgemeinkosten | 0,00 € | 3,99 € | 0,00 € | 0,00 € |
| Regiekosten | 0,00 € | 0,00 € | 0,00 € | 0,00 € |
| Sonstige Kosten | 0,00 € | 0,00 € | 0,00 € | 0,00 € |

Kostenübersicht TBM

Gantt

Rechnungsversand

Angebot HA 6005487 anzeigen: Übersicht

Aufträge

Angebot HA: 6005487 Nettowert: 536,00 EUR

Auftraggeber: 25468

Warenempfänger: 25468

Bestellnummer: 4030441 Bestelldatum: 29.06.2023

Gültig von: 12.07.2023 Gültig bis: 31.12.9999

Wunschlieferdat: 29.12.2023 ErwAuftragswert: 0,00 EUR

Ale Positionen

| Pos | Material | Auftragsmenge | ME | AltPos | Bezeichnung |
|------|----------|---------------|----|--------|-------------|
| 1000 | HAS | 1 | ST | | 0 HA Strom |

Netzgesellschaft
Gütersloh

Netzgesellschaft Gütersloh mbH, Postfach 2065, 33259 Gütersloh

| Rechnung | |
|------------------------------------|-------------------------------------|
| Datum | 15.03.2024 |
| Leistungserstellung | 16.01.2024 |
| Kd-Nr/Rg-Nr | 25468/6504429 |
| (bitte bei Zahlung angeben) | |
| Auftrag | 6104448 |
| Auskunft erteilt | |
| Telefon | 05241-82-2477 |
| Telefax | 05241-82-2486 |
| email | auftragsabrechnung@stadtwerke-gt.de |

Gemäß den "Ergänzenden Bedingungen der NGt zu den Netzanschlussverordnungen NAV/NDAV" ergibt sich folgende Berechnung für die zu zahlenden Baukostenzuschüsse (BKZ) und Netzanschlusskosten. Abweichungen zur Berechnung im Kostenvoranschlag ergeben sich aus Änderungen in der Trassenführung zur endgültigen Ausführung.

Belegfluß

Statusübersicht Beleg anzeigen Servicebelege

Geschäftspartner: [Redacted]

Material: HAS HA Strom

| Beleg | Menge | Einheit | Ref. Wert | Währung | Am | Uhrzeit | Status |
|--|-------|---------|------------|---------|------------|----------|--------------|
| Angebot HA 0006005487 / 1000 | 1 | ST | 536,00 EUR | | 04.07.2023 | 13:55:18 | erledigt |
| HA mit Anz. 0006104448 / 1000 | 1 | ST | 536,00 EUR | | 26.07.2023 | 13:20:24 | erledigt |
| Rechnung Hausanschl. 0006504429 / 1000 | 1 | ST | 536,00 EUR | | 15.03.2024 | 10:39:43 | erledigt |
| Buchhaltungsbeleg 2000000355 | 1 | ST | | | 15.03.2024 | 10:40:16 | ausgeziffert |

| | | Menge | Einzelpreis | USt | Netto |
|---------------------|--|-------|-------------|--------|--------|
| Strom | | | | | |
| | | | | 19,0 % | 0,00 |
| Anschluss (BKZ) | | | | | 0,00 |
| §14 NAV 1St | | | | 19,0 % | 47,00 |
| Anschlusskosten | | | | 19,0 % | 489,00 |
| | | | | | 536,00 |
| Hausanschluss Strom | | | | | 536,00 |
| Nettosumme | | | | | 536,00 |
| Umsatzsteuer | | | | | 101,84 |
| Rechnungsbetrag | | | | | 637,84 |

In der Summe Hausanschlusskosten sind Materialkosten in Höhe von 423,35 Euro brutto enthalten.

Wir weisen darauf hin, dass unser Unternehmen kein Bauleistender im Sinne des § 13b UStG ist. Gem. § 14b Abs. 1 UStG besteht für private Leistungsempfänger von Werklieferungs- oder sonstigen Leistungen im Zusammenhang mit einem Grundstück eine Rechnungsaufbewahrungspflicht von 2 Jahren.

Die verschiedenen Benutzergruppen in der UG SWG

- Planung NGt
- Arbeitsvorbereitung NGt
- Bau & Betrieb NGt
- Abrechnung SWG

sind somit in der Lage, schnell und umfassend auf die, zu einer Baumaßnahme und deren Umfeld gehörenden Informationen, sowie auf alle prozessbegleitenden Daten, zugreifen und diese bearbeiten zu können.

V

ielen Dank für
Ihre Aufmerksamkeit

